



MODULE 2 STUDIOS

36 m²

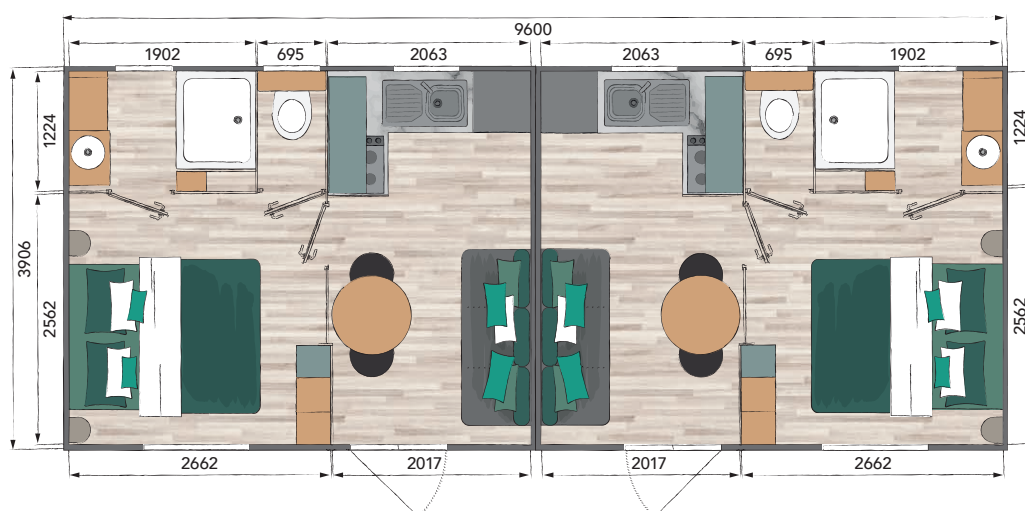

En version bi-pente
Longueur : 9,8 m
Largeur : 4,0 m

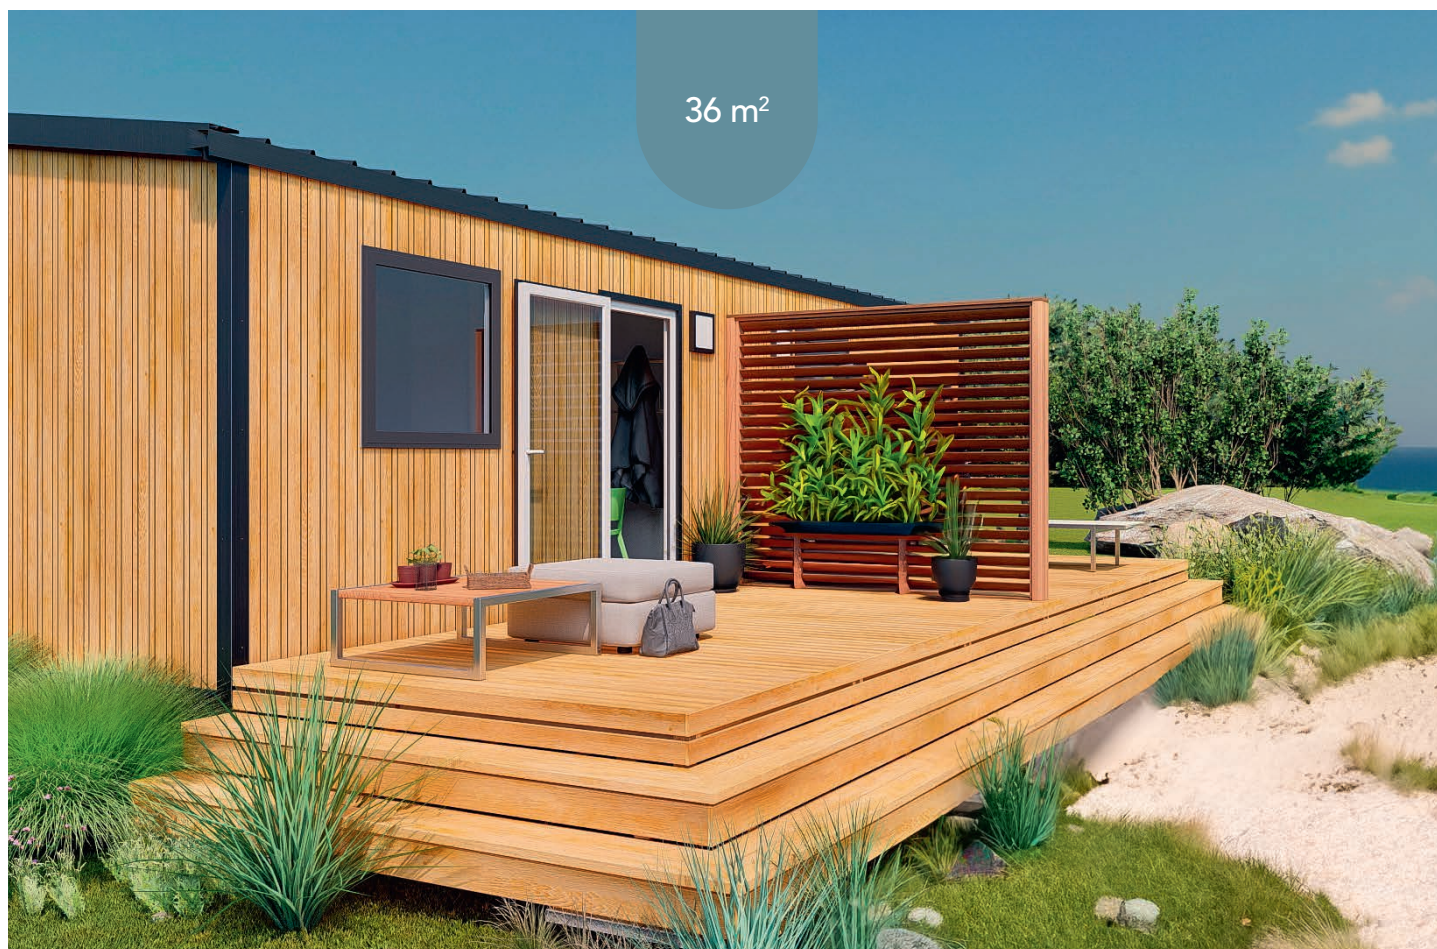

PIÈCE DE VIE

Banquette

Port USB au niveau de la banquette

Rideaux occultants sur toutes les ouvertures (sauf Cuisine)

Spots intégrés led

Table ronde

2 chaises in & outdoor

Support TV écran plat

Attente convecteur

Détecteur de fumée

CUISINE

Évier inox avec égouttoir et mitigeur

Table de cuisson 4 feux gaz inox thermocouple avec Piezzo

Table top finition silver

Hotte filtre à charbon avec éclairage intégré

Prises électriques

Nombreux rangements et accessoires

Store occultant sur l'ouvrant cuisine

CHAMBRES

Lit 140 x 190 cm avec matelas DUNLOPILLO 24 kg

Pieds de lit surélevés

2 liseuses orientables

Penderie et étagères

Prise et port USB

Attente électrique convecteur

SDE ET WC

Cabine de douche 100 x 80 cm porte en verre de sécurité

Meuble de rangement surélevé avec vasque et miroir

Étagère

Verre imprimé 2 faces sur fenêtres

Patères

Attente électrique convecteur SDE

Extracteur d'air dans la SDB

Chauffe-eau électrique 50L

WC suspendu avec réservoir économique double débit

