



MODULE 3 STUDIOS

34 m²

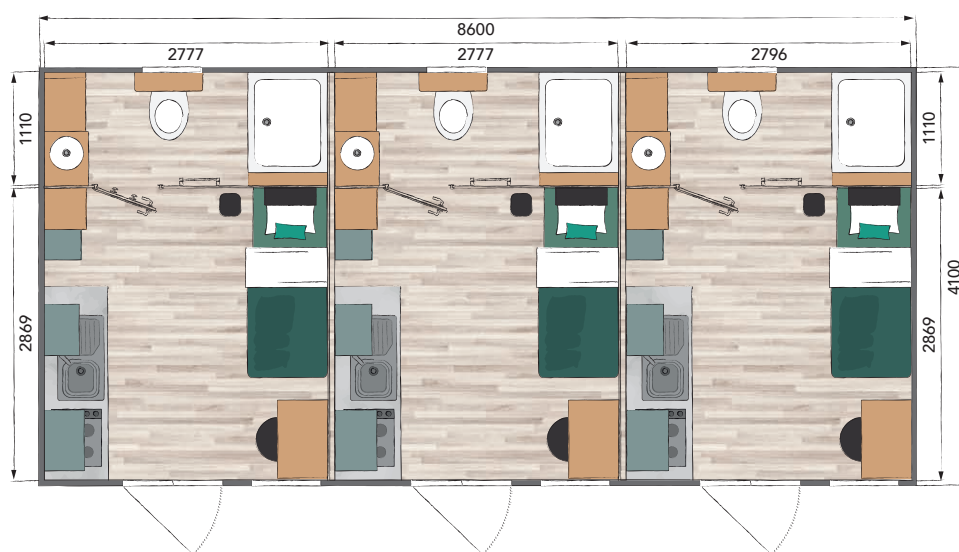

En version bi-pente
Longueur : 8,8 m
Largeur : 4,2 m

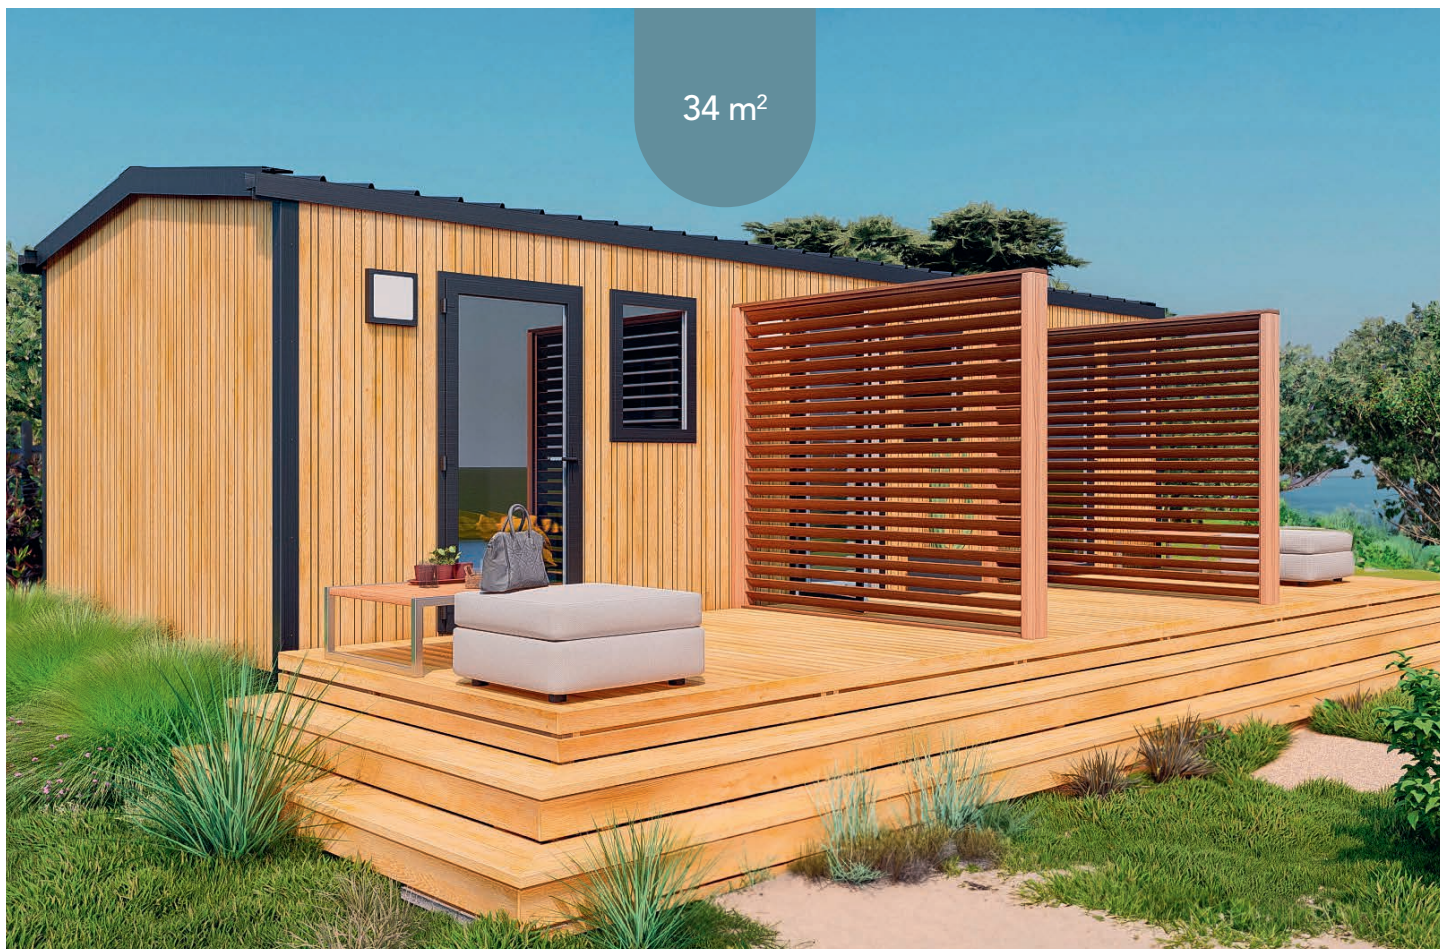

PIÈCE DE VIE ET ESPACE NUIT

Spots intégrés led

Bureau

1 chaise in & outdoor

Support TV écran plat

Attente convecteur

Détecteur de fumée

Lit 80 x 190 cm avec matelas DUNLOPILLO 24 kg

Pieds de lit surélevés

Tablette

Chevet

Penderie et étagères

Prise et port USB

Attente électrique convecteur

CUISINE

Évier inox avec égouttoir et mitigeur

Table de cuisson 4 feux gaz inox thermocouple avec Piezzo

Table top finition silver

Prises électriques

Nombreux rangements et accessoires

SDE ET WC

Cabine de douche 100 x 80 cm porte en verre de sécurité

Meuble de rangement surélevé avec vasque et miroir

Verre imprimé 2 faces sur fenêtre

Patères

Attente électrique convecteur SDE

Extracteur d'air dans la SDB

Chauffe-eau électrique 50L

WC suspendu avec réservoir économique double débit

